


ZMIANY MIEJSCOWEGO PLANU ZAGOSPODAROWANIA PRZESTRZENNEGO GMINY CHARSZNICA W MIEJSCOWOŚCIACH:

Załącznik nr 1 do uchwały nr XXII/134/2008 Rady Gminy w Charsznicy z dnia 18 grudnia 2008r.

Rys. nr 1/1 (CHODÓW DZ. NR 143/2)

skala 1:2 000

50 0 50 Meters

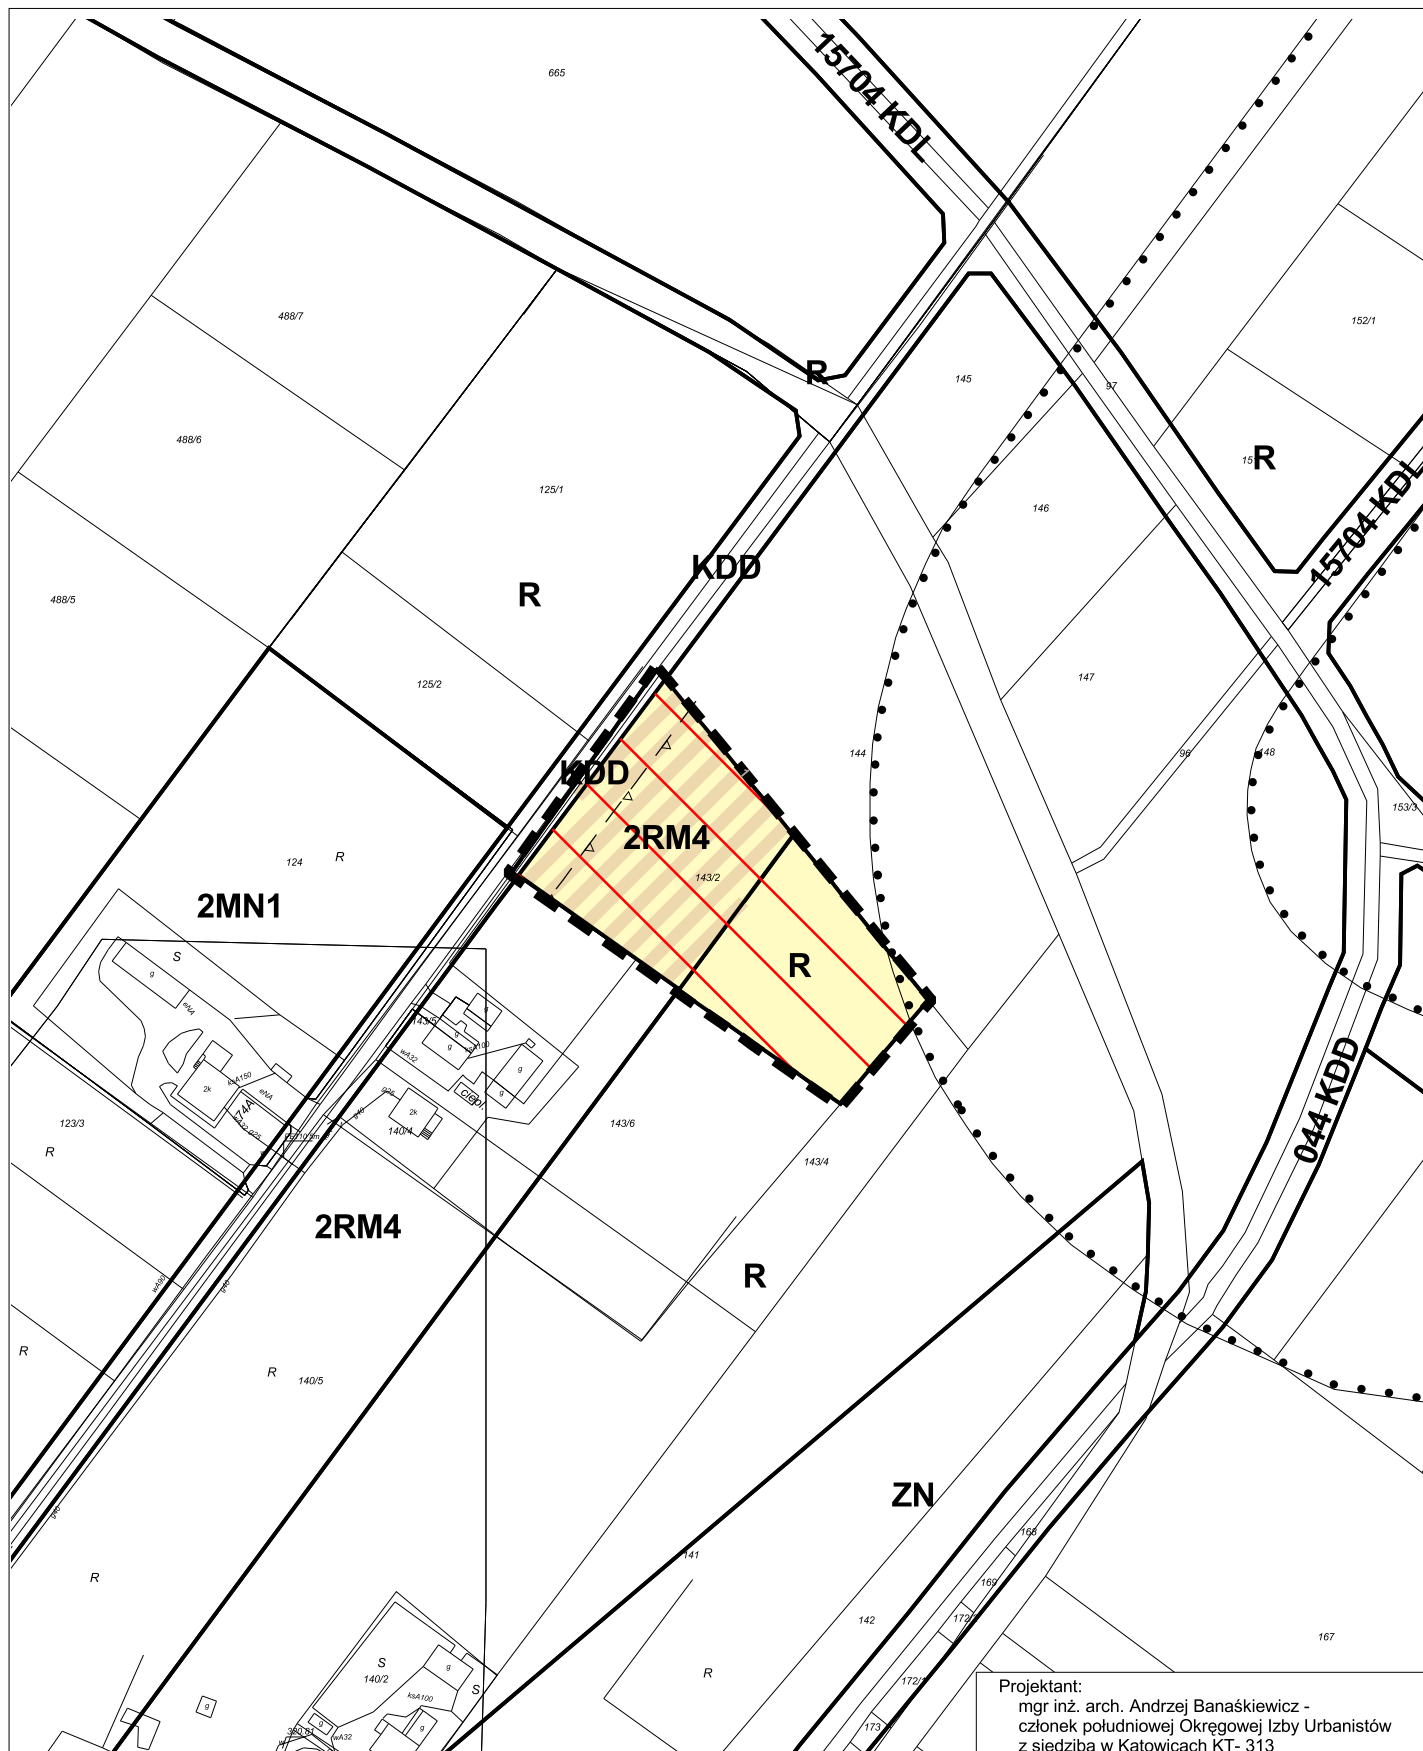

Projektant:
mgr inż. arch. Andrzej Banaśkiewicz -
członek południowej Okręgowej Izby Urbanistów
z siedzibą w Katowicach KT- 313