

# ZMIANY MIEJSCOWEGO PLANU ZAGOSPODAROWANIA PRZESTRZENNEGO GMINY CHARSZNICA W MIEJSCOWOŚCIACH:


Załącznik nr 1 do uchwały nr XXII/134/2008 Rady Gminy w Charsznicy z dnia 18 grudnia 2008r.

Rys. nr 1/7 (SZARKÓWKA DZ. NR 50/3, 50/13, 52/3, 53/7, 53/9, 53/11)

skala 1:2 000



50 0 50 Meters

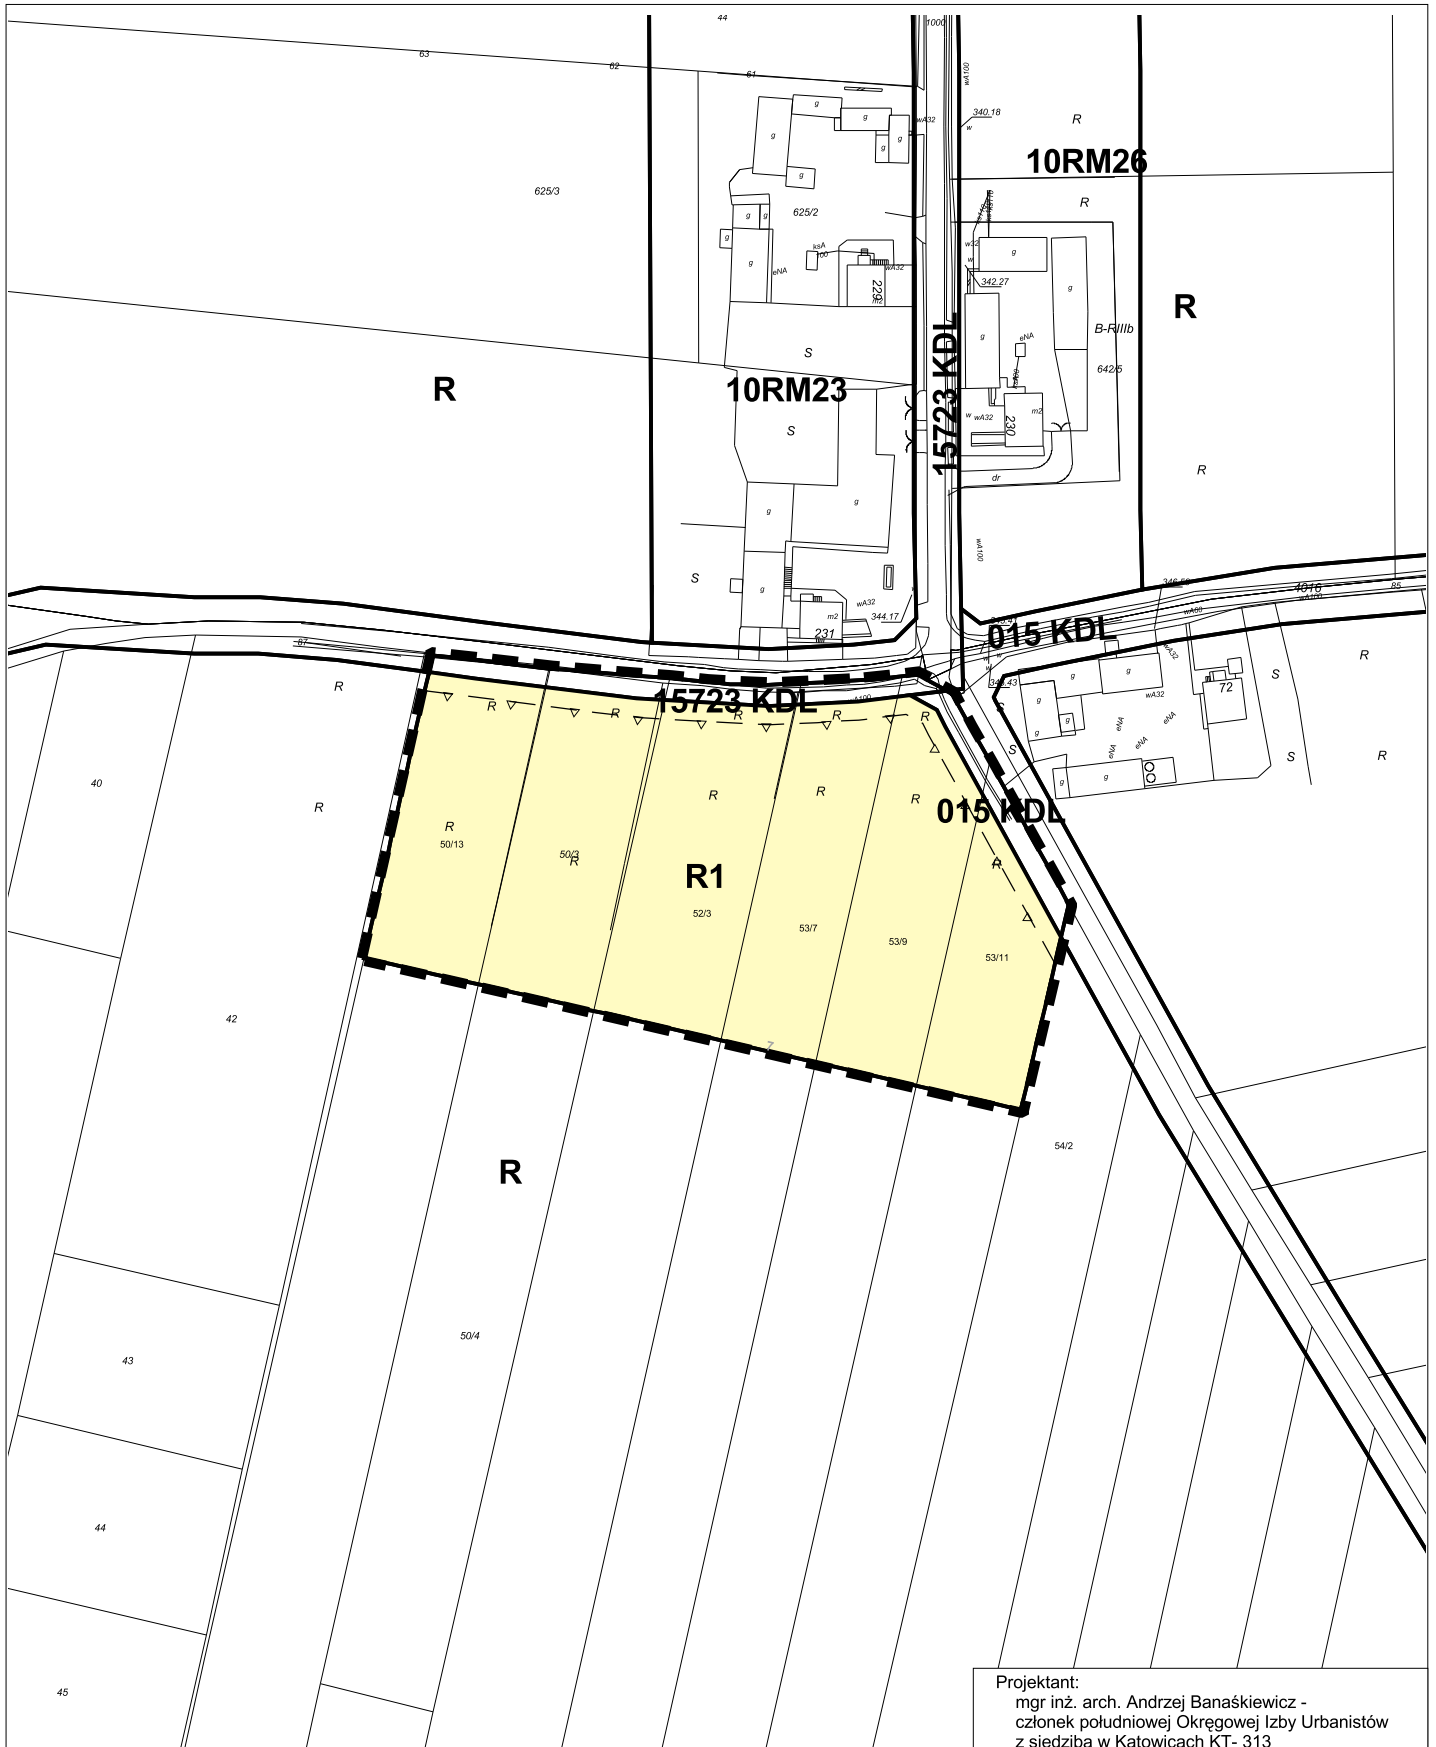

Projektant:  
mgr inż. arch. Andrzej Banaśkiewicz -  
członek południowej Okręgowej Izby Urbanistów  
z siedzibą w Katowicach KT- 313